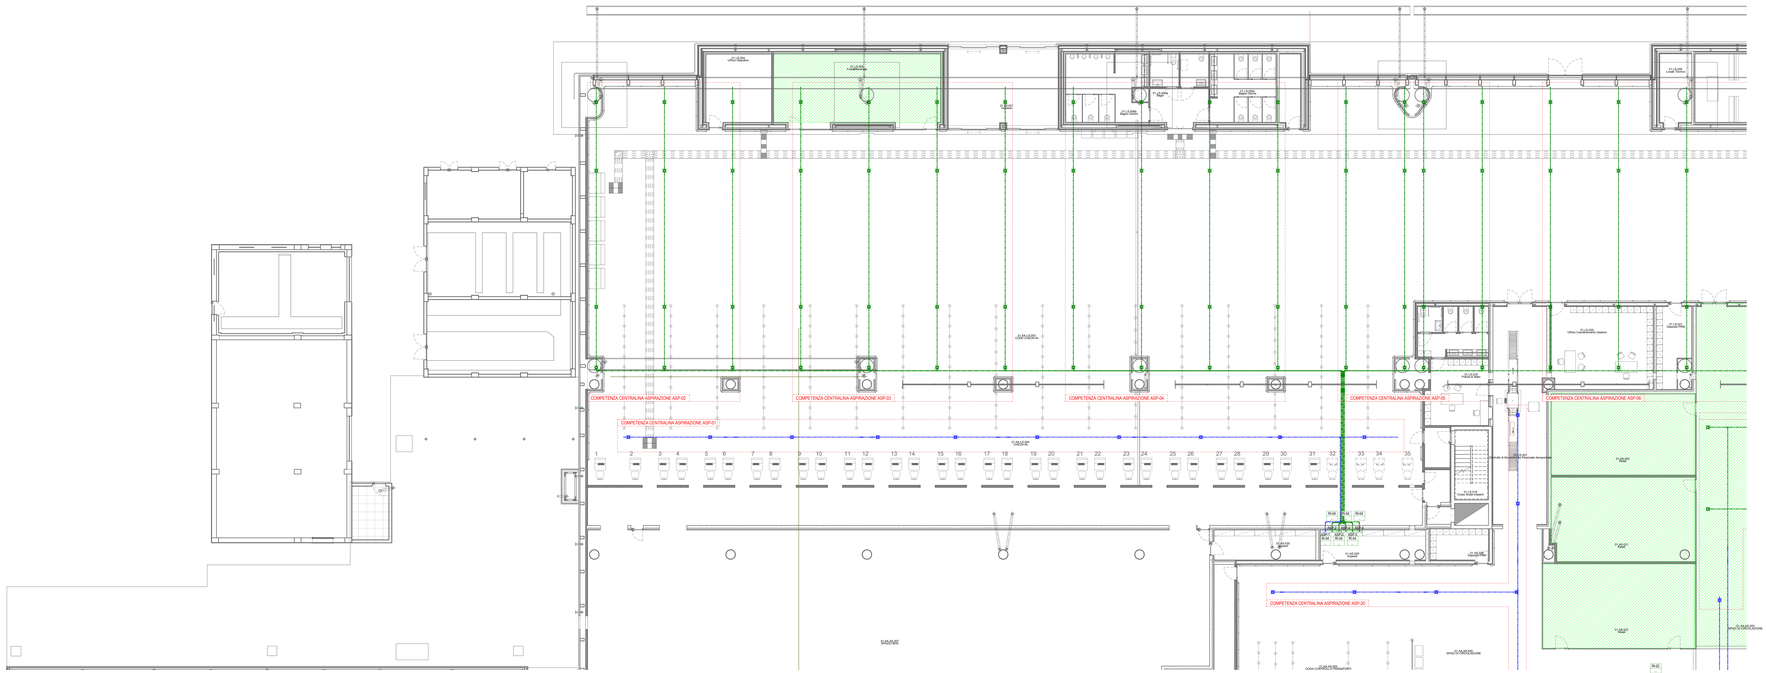


Pianta piano terra - Impianto di aspirazione ASD - Quadrante A

Scala 1 : 100

## LEGENDA GENERALE

| | |
|---|---|
| | ATTIVITA' COMMERCIALI - AREA AL PUBBLICO (AREA PROTETTA DALL'IMPIANTO DI RILEVAZIONE ED ALLARME INCENDIO IRAI ED IMPIANTO DIFFUSIONE SONORA DI EMERGENZA EVAC) |

## LEGENDA IMPIANTO DI ASPIRAZIONE ASD

| | |
|---|---|
| ASP | SISTEMA ASPIRAZIONE A 1 CANALE CON LUNGHEZZA TUBI FINO A 120m CONFIGURABILE CON PIÙ RAMI ANCHE ASIMMETRICI PER CAMPIONAMENTO ARIA IN AMBIENTE |
| ASP | SISTEMA ASPIRAZIONE A 1 CANALE CON LUNGHEZZA TUBI FINO A 120m CONFIGURABILE CON PIÙ RAMI ANCHE ASIMMETRICI PER CAMPIONAMENTO ARIA SOPRA CONTROSOFFITTO |
| | TUBO DI ASPIRAZIONE ROSSO IN ABS COMPLETO DI ACCESSORI Diametro 25 mm |
| | FORO DI CAMPIONAMENTO PER IMPIANTO DI ASPIRAZIONE |

## NOTE GENERALI

- TAVOLA VALIDA SOLO AI FINI IMPIANTISTICI.

## K-PLAN TERMINAL PARTENZE

## K-PLAN




ENAC

Ente Nazionale per l'Aviazione Civile

**AEROPORTO CIVILE DI LAMEZIA TERME (CZ)**

SACAL

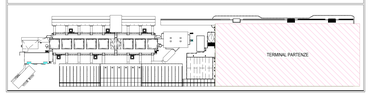LOTTO L1 - Sviluppo aerostazione passeggeri
CUP: H84G22000030009
LOTTO L2 - Interventi per la security e la digitalizzazione
CUP: H86G22000380002
LOTTO L6 - Potenziamento delle reti di sottoservizi e impianti tecnologici
CUP: H84G22000060009

## PROGETTO ESECUTIVO

LOTTO L1

IMPIANTI ELETTRICI E SPECIALI - STATO DI PROGETTO

Terminal partenze - Pianta piano terra - Impianto di aspirazione ASD - Quadrante A

| | | |
|---|---|---|
| GRUPPO DI PROGETTAZIONE<br>Raggruppamento Temporaneo di Professionisti | STUDIO ASSOCIATO PERNETTI<br>Direttore Tecnico e Responsabile integrazione prestazioni specialistiche: ing. Filippo Bianchi<br>Geologo: dott. Emanuele Perez<br>Responsabile Opere in Sotterraneo Cavicchi<br>Project Manager: ing. Emanuele Perrina<br>CSP: arch. Costantino Fasolo | TECHNEDIA<br>Direttore Tecnico: ing. Gianfabbio Panetti<br>Progettazione Specialistica Impianti<br>ing. Marco Bergami<br>ing. Luca Ferrari<br>ing. Enrico Fantinelli |
| AERTEC<br>Direttore tecnico: ing. Hernandez Carlos Berenguer Lopez<br>Responsabile sistemi di trasporto:<br>ing. Pedro Tone Cabezón | VALLE 3.0<br>Direttore tecnico: arch. Emanuele Valle<br>Progettazione architettonica:<br>arch. Stefano De Vita<br>arch. Leonardo Giovanoulis | incide<br>Direttore tecnico e coordinatore strutturale:<br>ing. Gianluca Valentini<br>Responsabile progettazione strutture<br>ing. Matteo Pignocchi |

| CODICE ELABORATO | | | | | | | | | | | | | | REVISIONE | | |
|---|---|---|---|---|---|---|---|---|---|---|---|---|---|---|---|---|
| Fase | Lotto | Ambito | Disciplina | Tipo | Numero | Rev | Scala | Id. | Data | Descrizione |
| | | | | | | | | 0 | FEBBRAIO 2022 | EMISSIONE |
| E | L1 | 01 | SPE | PI | 05 | A | 1:100 | | | |
| | | | | | | | | | | |
| NOME FILE: | AB15P-E-L1-01-SPE-PI-05-A.dwg | | | | | | | REDAZIONE: | G. Rigamonti | ETS |

Visto del Committente: **Società Aeroportuale Calabrese S.p.A.**

| | | |
|---|---|---|
| INTERVENTO FACENTE PARTE DEL<br>Contratto rotazionale di Avanzato<br>"CIS VOLANTE" | IL RESPONSABILE DEL PROCEDIMENTO:<br>ing. Ferdinando Sansosti | IL POST HOLDER DI AREA:<br>OPERATIONAL SERVICES MANAGER: Enrico Parrilla<br>PASSENGER EXPERIENCE MANAGER: Sabrina Milano<br>IN PROGETTAZIONE: Ferdinando Sansosti |

Approvazione **ENAC**